

STANLEY CEMETERY

FITZROY

ROAD







EDGE ROAD

Sketch by [unclear] 1915


STANLEY HANCOCK

# PROPOSED ENTRANCE TO CEMETERY.

## STANLEY. F. I.

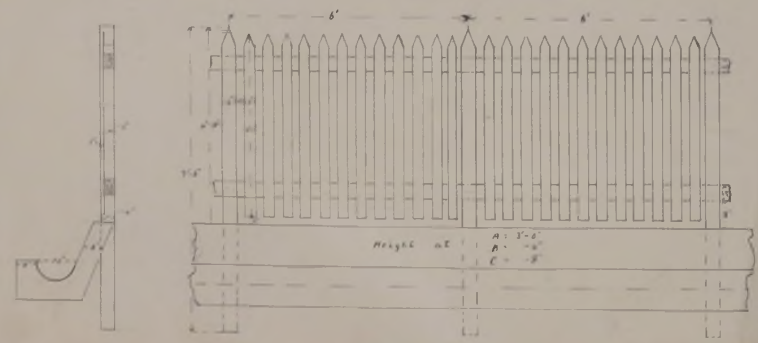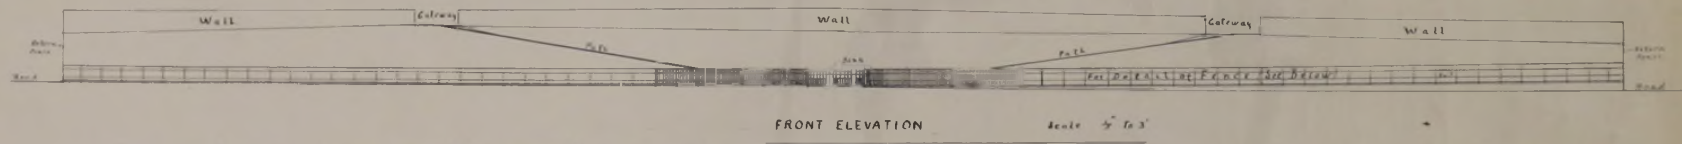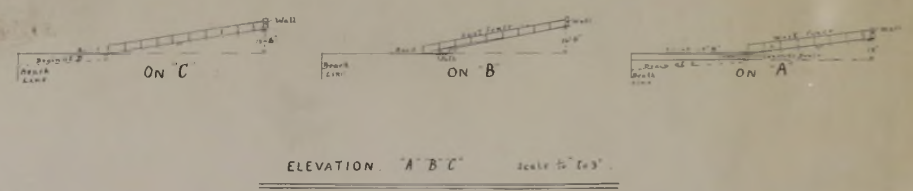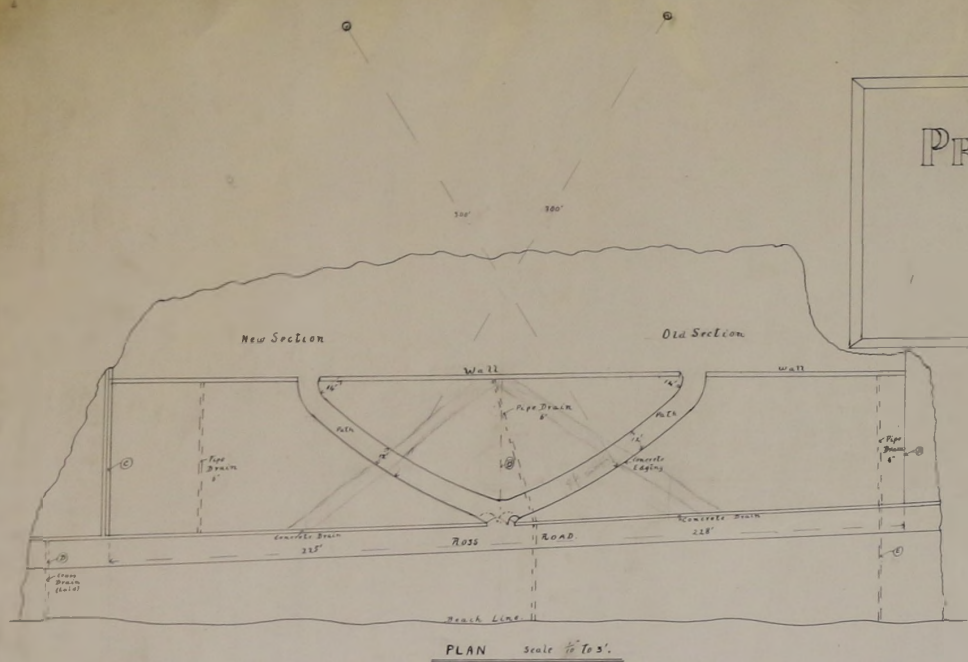


W. Stanley  
 COLONIAL ENGINEER  
 4<sup>th</sup> APRIL 1922

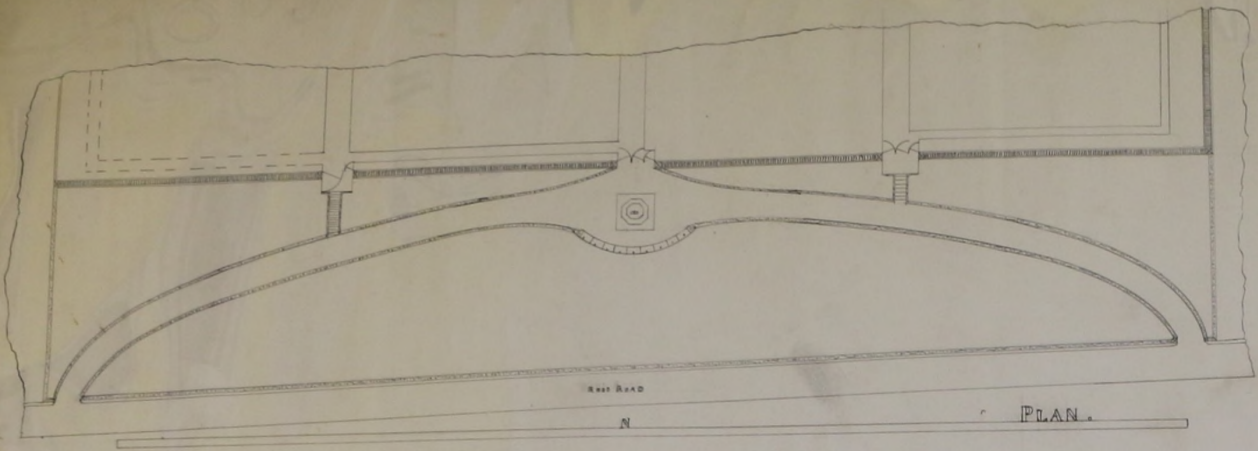


PLAN A


PLAN "A"

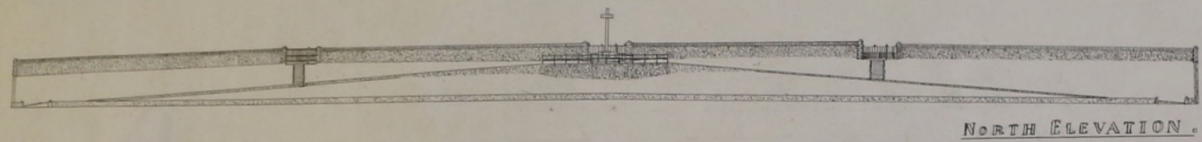

NORTH ELEVATION.

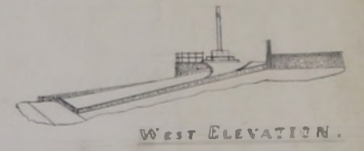


WEST ELEVATION.

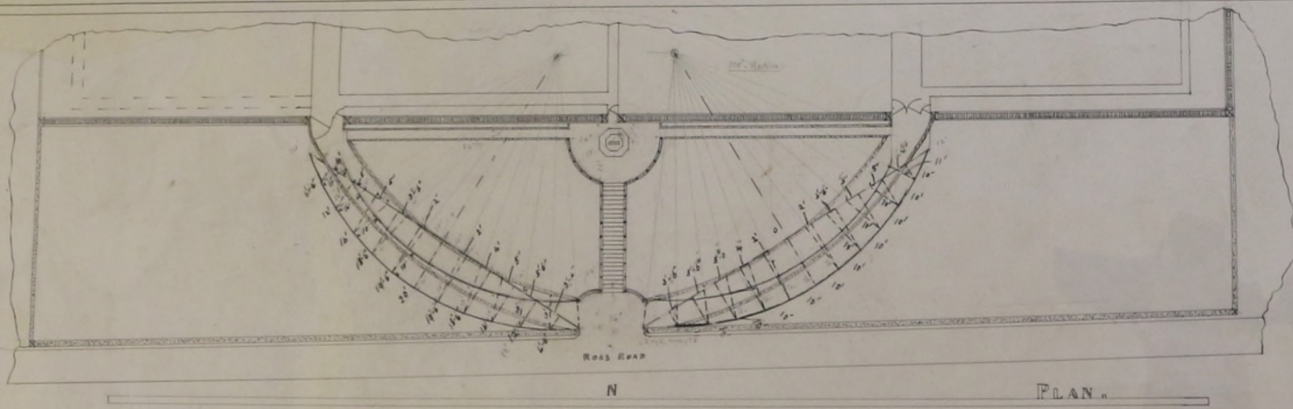

PLAN B

PLAN "B"

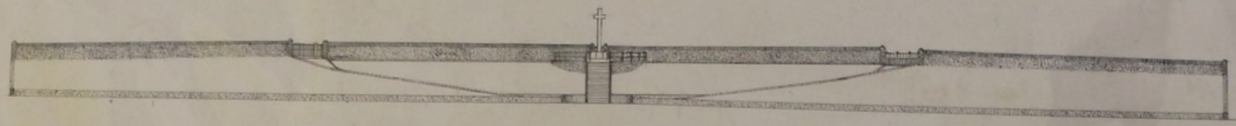

NORTH ELEVATION.



WEST ELEVATION.

PROPOSED ENTRANCE  
TO CEMETERY.  
STANLEY. F. I.  
PLANS "A" AND "B".

Scale: 1/4" = 2'.

Stanley F. I. A.M.E.C.E.  
CIVIL ENGINEER.  
12 AUGUST 1922.

# IMPERIAL WAR CROSS LA CROIX DE GUERRE IMPERIALE TYPE 'A' DE GRANDEUR 'A'


PLAN OF ARMS  
VUE EN HAUT



ALL VERTICAL DIMENSIONS ARE BY STONE DIMENSIONS AND DO NOT ALLOW FOR ANY THICKNESSES OF JOINTS  
TOUTES LES DIMENSIONS VERTICALES S'ENTENDENT POUR DE LA PIERRE SECHE ET NE TIENNENT PAS COMPTE DE L'EPaisseur DES JOINTS.




FRONT ELEVATION  
VUE DE FACE

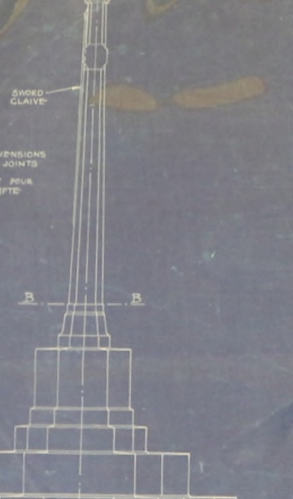

SIDE ELEVATION  
VUE DE PROFIL


COUPE VERTICALE  
SUivant LE SENS DES  
BRAS DE LA CROIX.

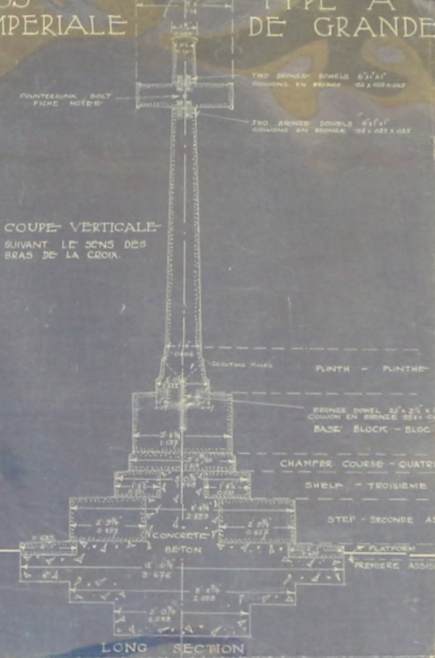


LONG SECTION



TRANCHE SECTION  
COUPE VERTICALE  
SUivant LE SENS TRANSVERSAL  
AUX BRAS DE LA CROIX

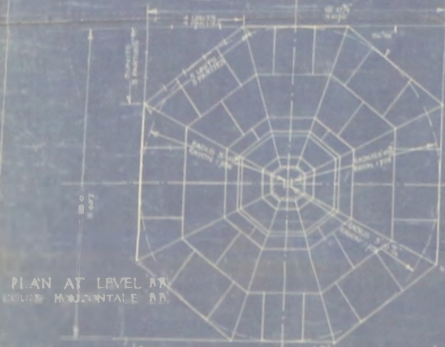


PLAN AT LEVEL AB  
VUE HORIZONTALE AB

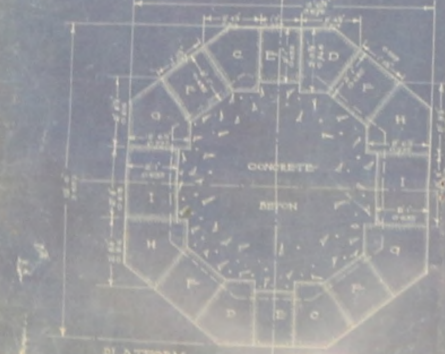

PLATFORM  
DERNIERE ASSISE

DIAGRAM SHOWING METHOD OF  
SETTING OUT PLAN OF SHAFT  
SCHEMA INDiquANT LA METHODE  
A EMPLOYER POUR DETERMINER  
LA COUPE HORIZONTALE AU TET

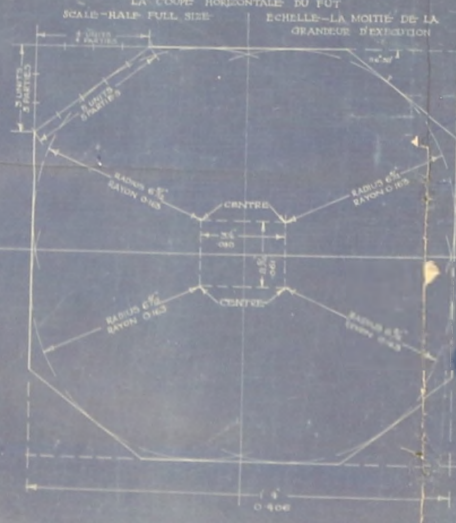

SCALE - HALF FULL SIZE  
Echelle - LA MOITIE DE LA  
GRANDEUR NATURELLE



STEP  
SECONDE ASSISE



CHAMFER COURSE -  
QUATRIEME ASSISE

BASE BLOCK  
BLOC

FLINTH  
PLINTHE

SCALE OF FEET  
Echelle DE METRES


U.K. 30.

TRACED BY L. Remond-Flamant A.B.C.

FOR USE IN FRANCE

# HEADSTONE LAY-OUT

IA  
NAVY

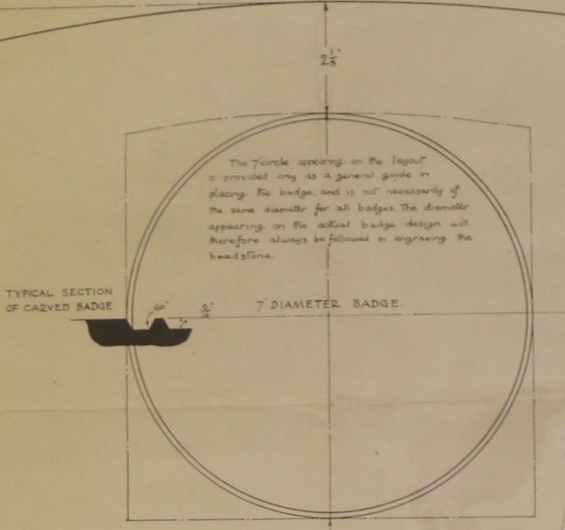


NAME \_\_\_\_\_

NUMBER & RANK \_\_\_\_\_


REGIMENT \_\_\_\_\_

DATE OF DEATH & AGE \_\_\_\_\_

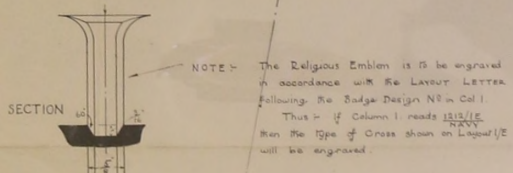

N°1A. NO RELATIVES' INSCRIPTION.

N°1B. RELATIVES INSCRIPTION. One Line \_\_\_\_\_

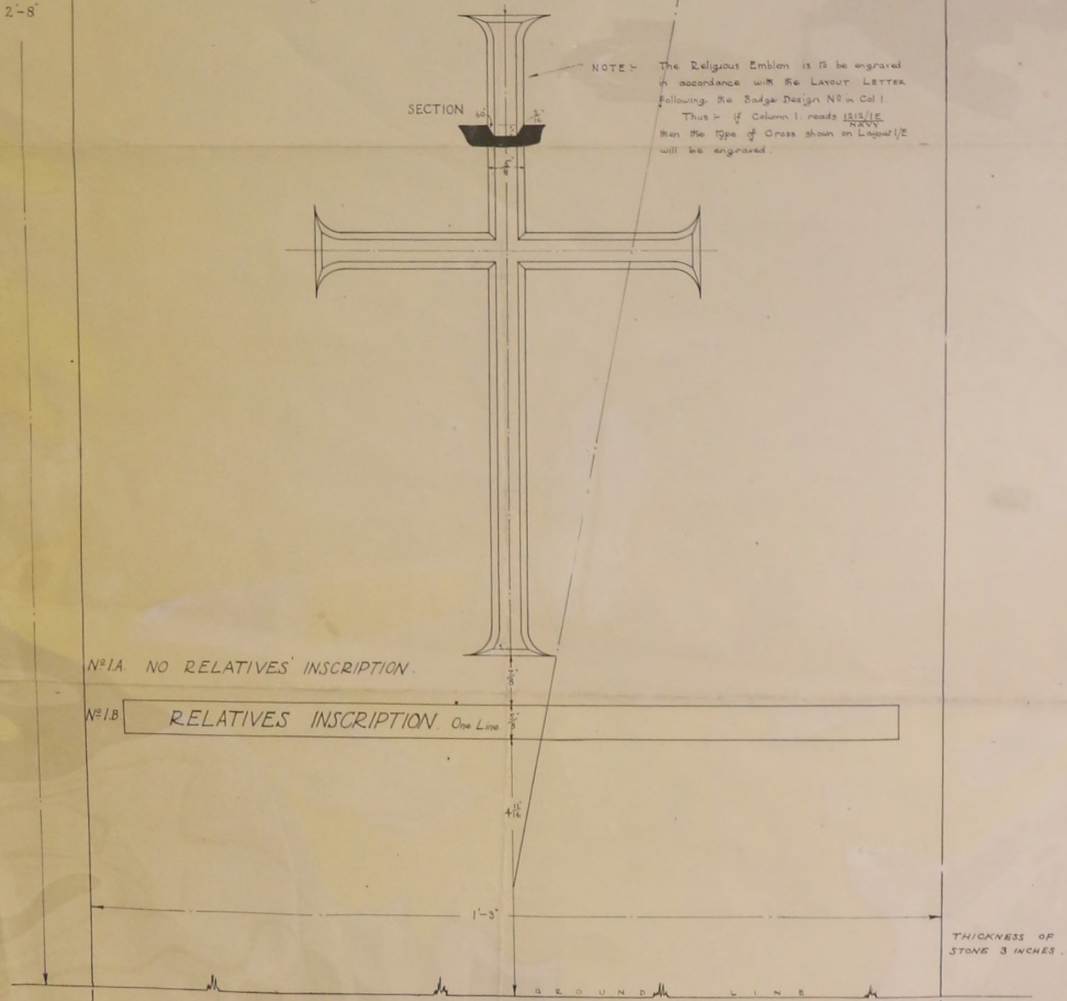

CONTRACT N°  
NAME OF CONTRACTOR



IMPERIAL WAR GRAVES COMMISSION.

THIS DESIGN IS THE PROPERTY OF THE IMPERIAL WAR GRAVES COMMISSION.

MC3-34-0005

CEMETERY - HEADSTONE LAY-OUT IMPERIAL WAR GRAVES... - [S90 [24] - 9 SEP 1924


RAILING

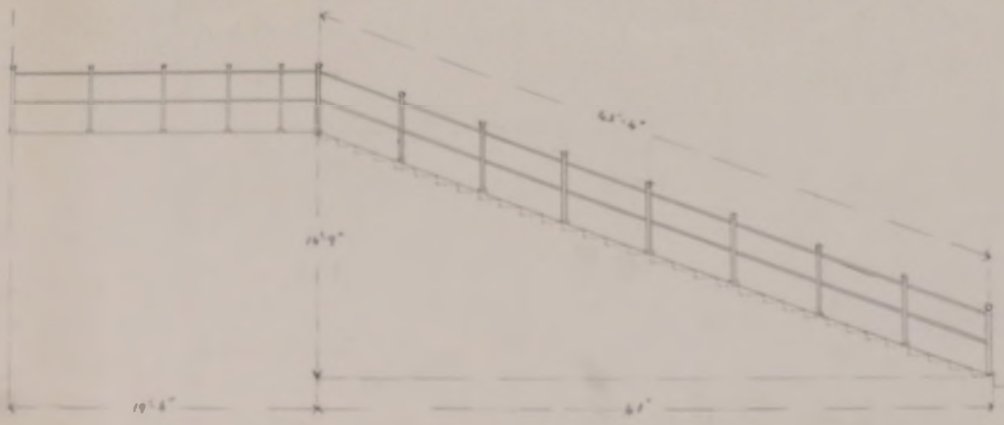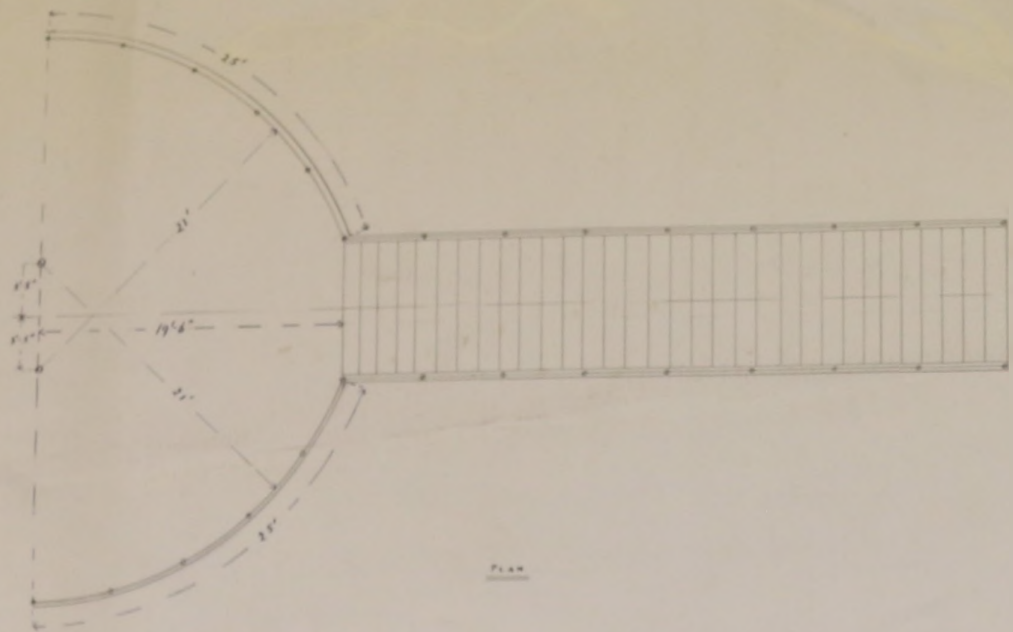

W. H. ...  
Civil Engineer  
...  
of ...


CEMETERY - EXTENSION TO... - 7 OCT 1980

MC3-34-0007

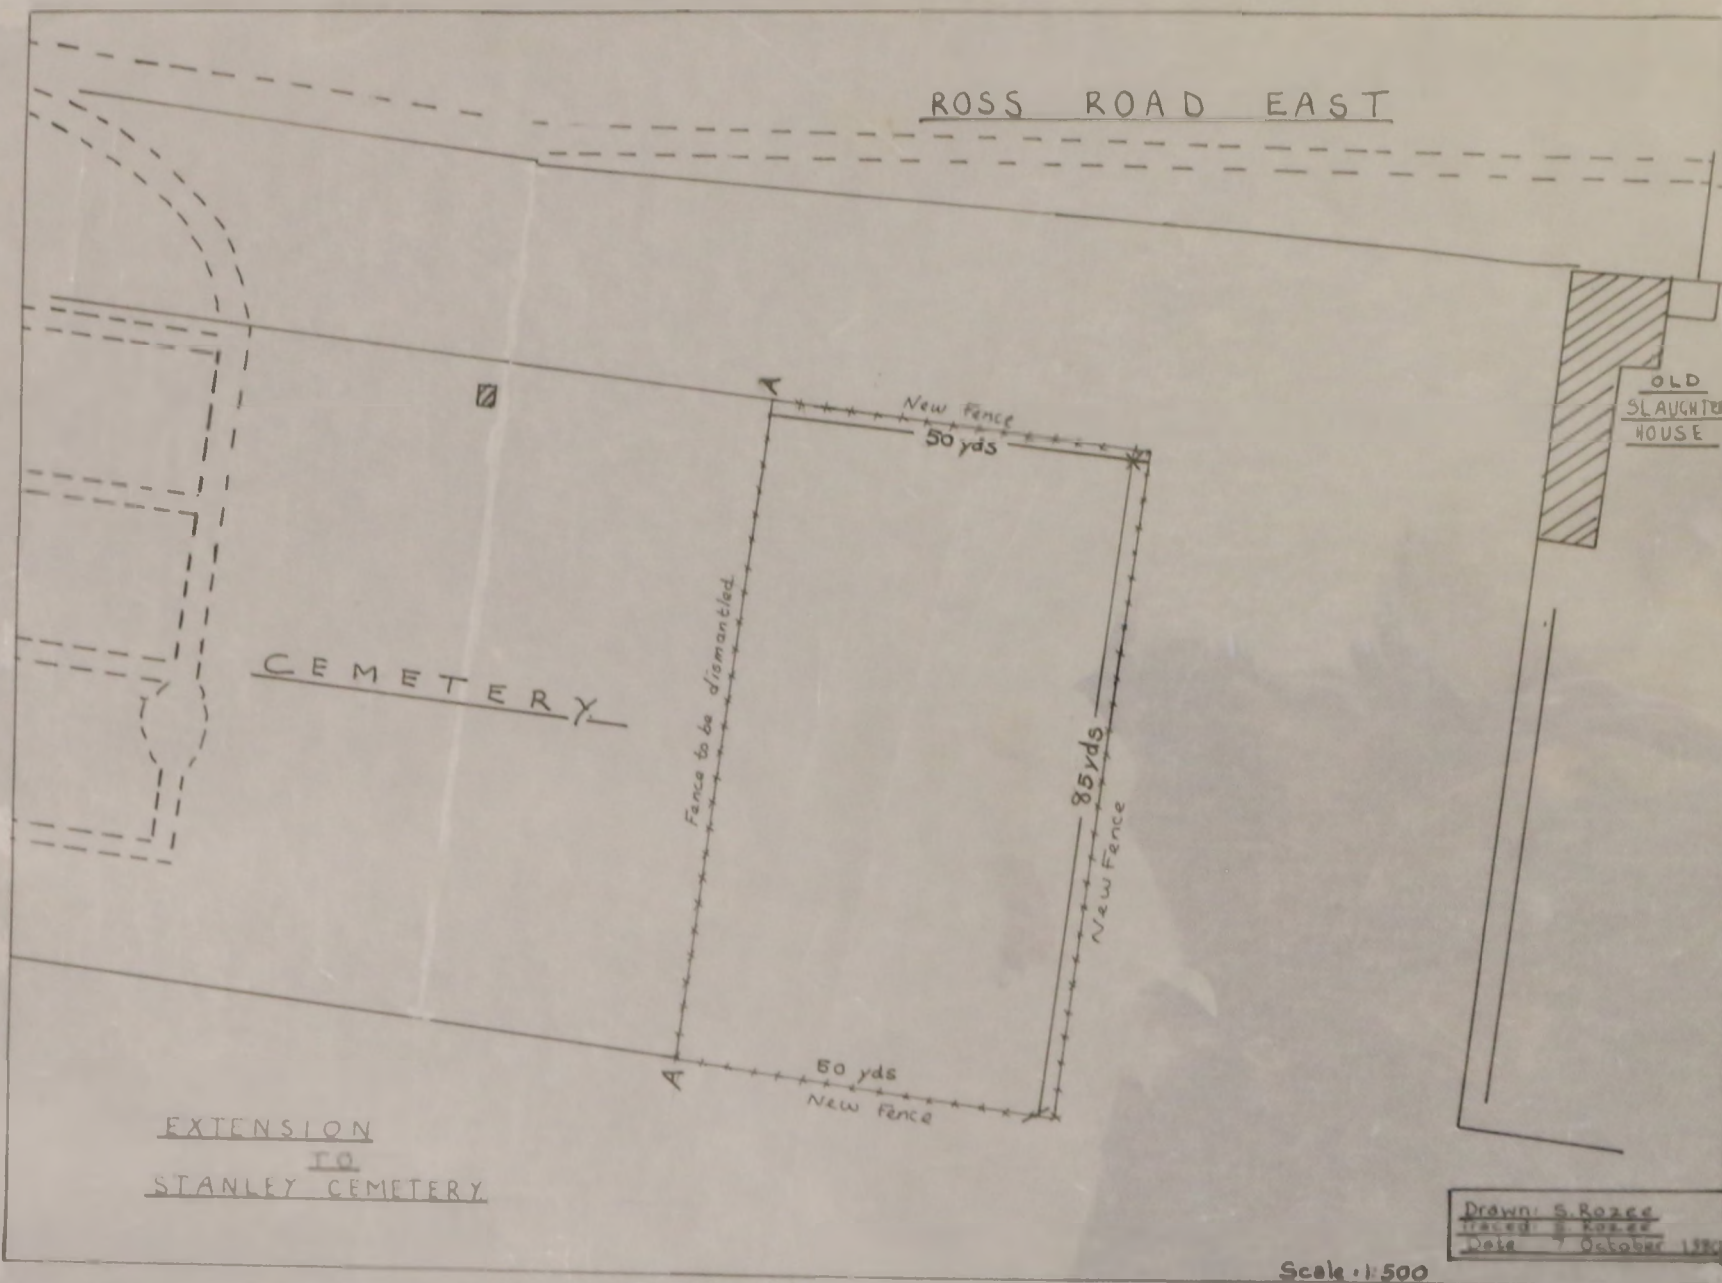

CEMETERY - LETTER KEY TO... -2001

MC3-34-0008

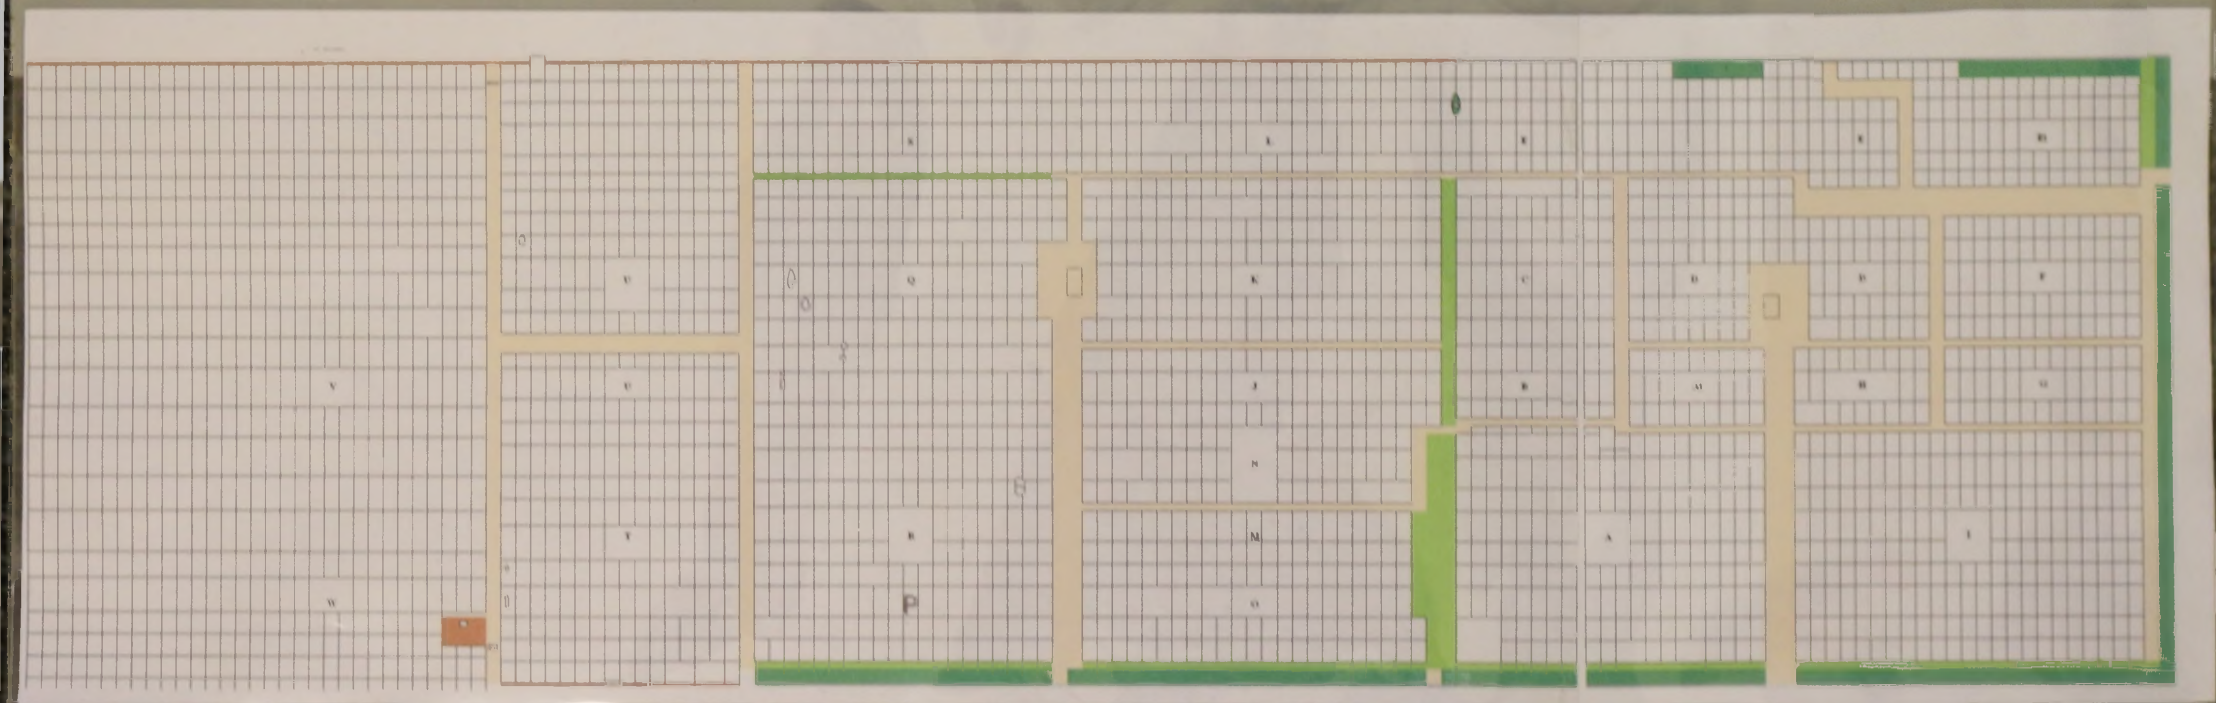




LARGE GRAVESTONE









